



Stiftelsen Stockholms nations studentbostäder


Studentvägen 2C, 752 34 Uppsala. Tel. 018-51 85 10

Studentvägen 32A

Stiftelsens objektsnummer: S32A07

Lantmäteriets lägenhetsnummer: 1006

2 rum och kök 46 m²

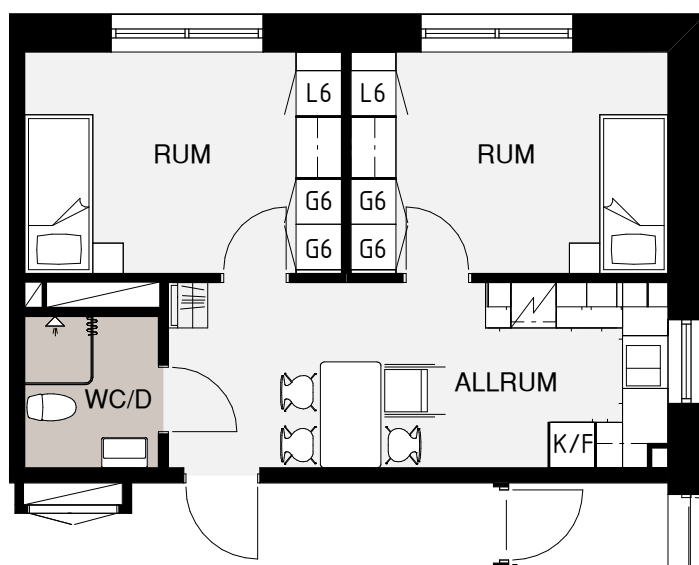

0 1 2 3 4 5 SKALA 1:100
(A4)

	SPISHÄLL/UGN		DUSCH
	GARDEROB		DUSCHDRAPERI
	KYL/FRYS		KLÄDHÄNGARE
	LINNESKÅP		PARKETT
	STÄDSKÅP		KLINKER
	VÄGGFASTA HYLLOR		SKVALLERRÖR
	SCHAKT FÖR VATTEN- AVLOPPS- OCH VENTILATIONS RÖR		ELSKÅP MED PLATS FÖR ROUTER

