


NY TVÄTTSTUGA

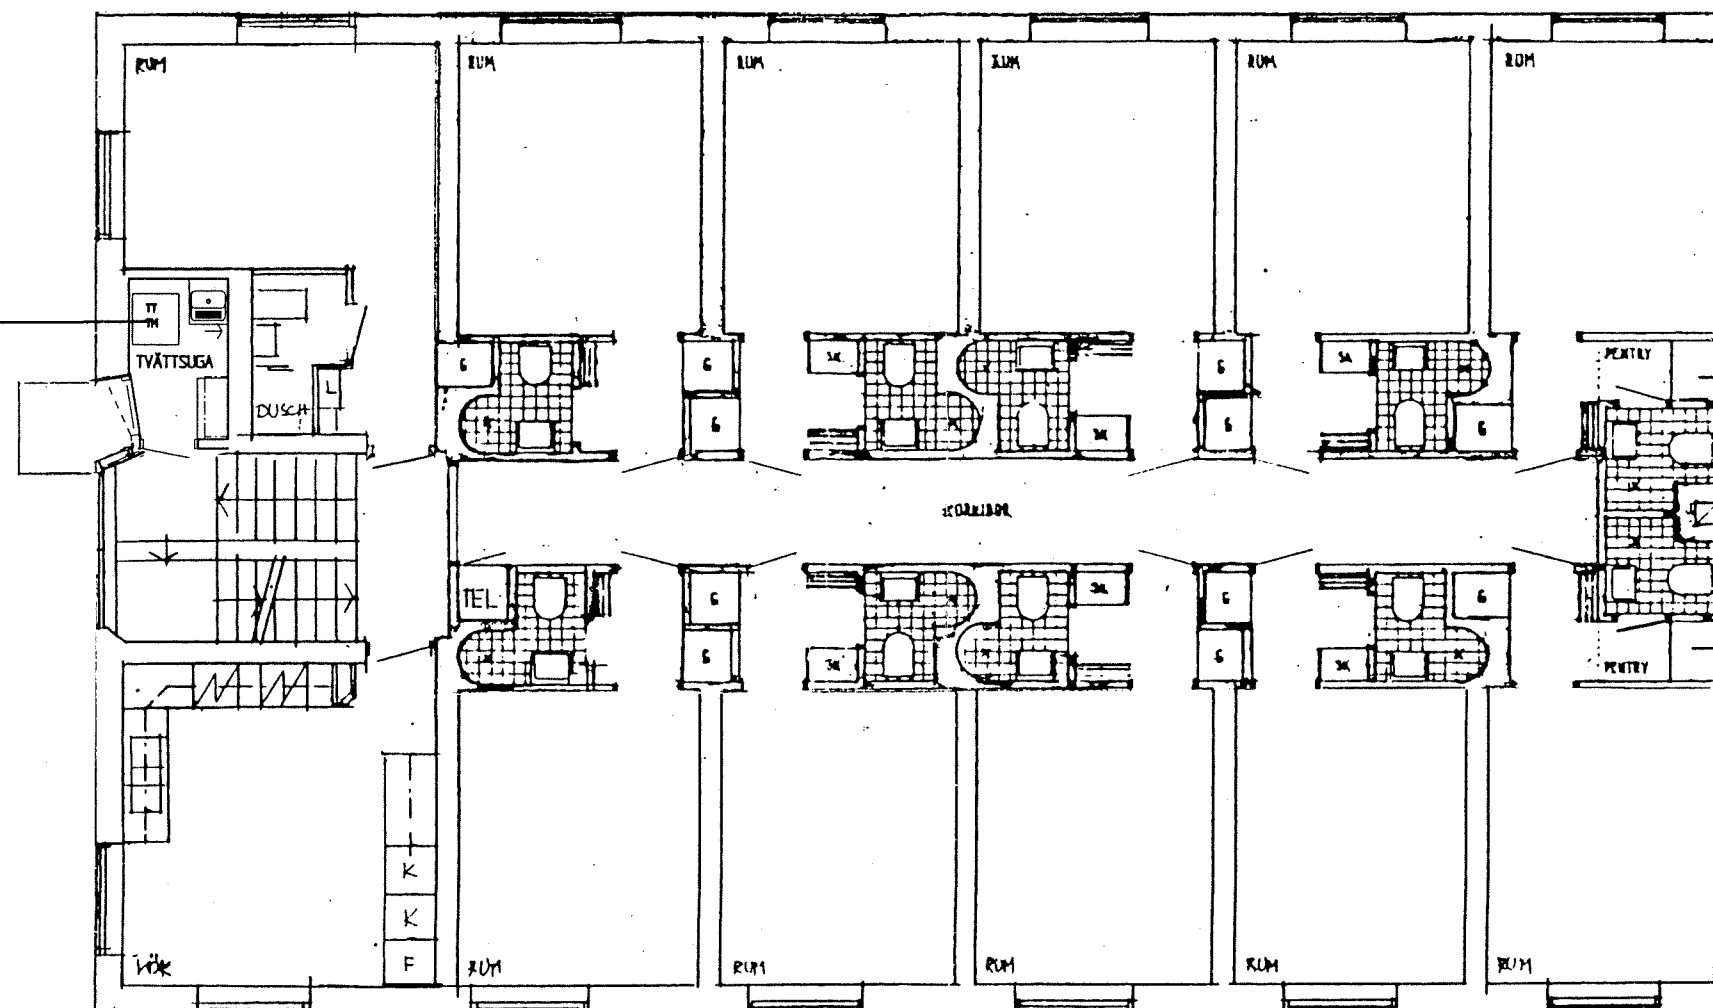

NYTT GARDROBSKÅP

NYTT GARDROBSKÅP

HUS D VÅNING 1-3 TR 1:100

7 FJÄRDINGEN 8:4,8 UPPSALA
IN-OCH UTVÄNDIGA UNDERHÅLLSARBETEN
UPPSALA RITARK AB T:018/540380 2001-02-15